



PROVINCIA DI MACERATA
REGIONE MARCHE


COMUNE DI POGGIO SAN VICINO

OCCETTO : **CLASSIFICAZIONE ACUSTICA
DEL TERRITORIO COMUNALE
AI SENSI DELLA LEGGE QUADRO 447/95**

TAVOLA
ELABORATI:
CARTA DELLA CLASSIFICAZIONE
ACUSTICA

REV. DATA	1
00	GENNAIO/09
SCALA	1:10.000

Del presente documento è valido solamente la versione con indice di revisione più alta

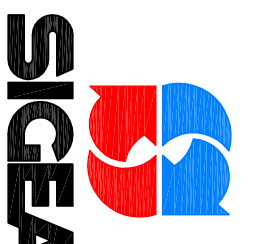





Consulenza e Progettazione
Via C. Battisti, 1 - 60022 CASTELFIDARDO (AN)
www.sigear.it - E-mail: sigear@sigear.it
Tel. 071/823297 r.a. Fax 071/823324
File 5370AA02

Collaboratori: Ing. Luca Guzzi
Dott. Valeria Antonazzi

A norma di legge si ritiene la proprietà del presente documento concesso ai fini della nostra autorizzazione

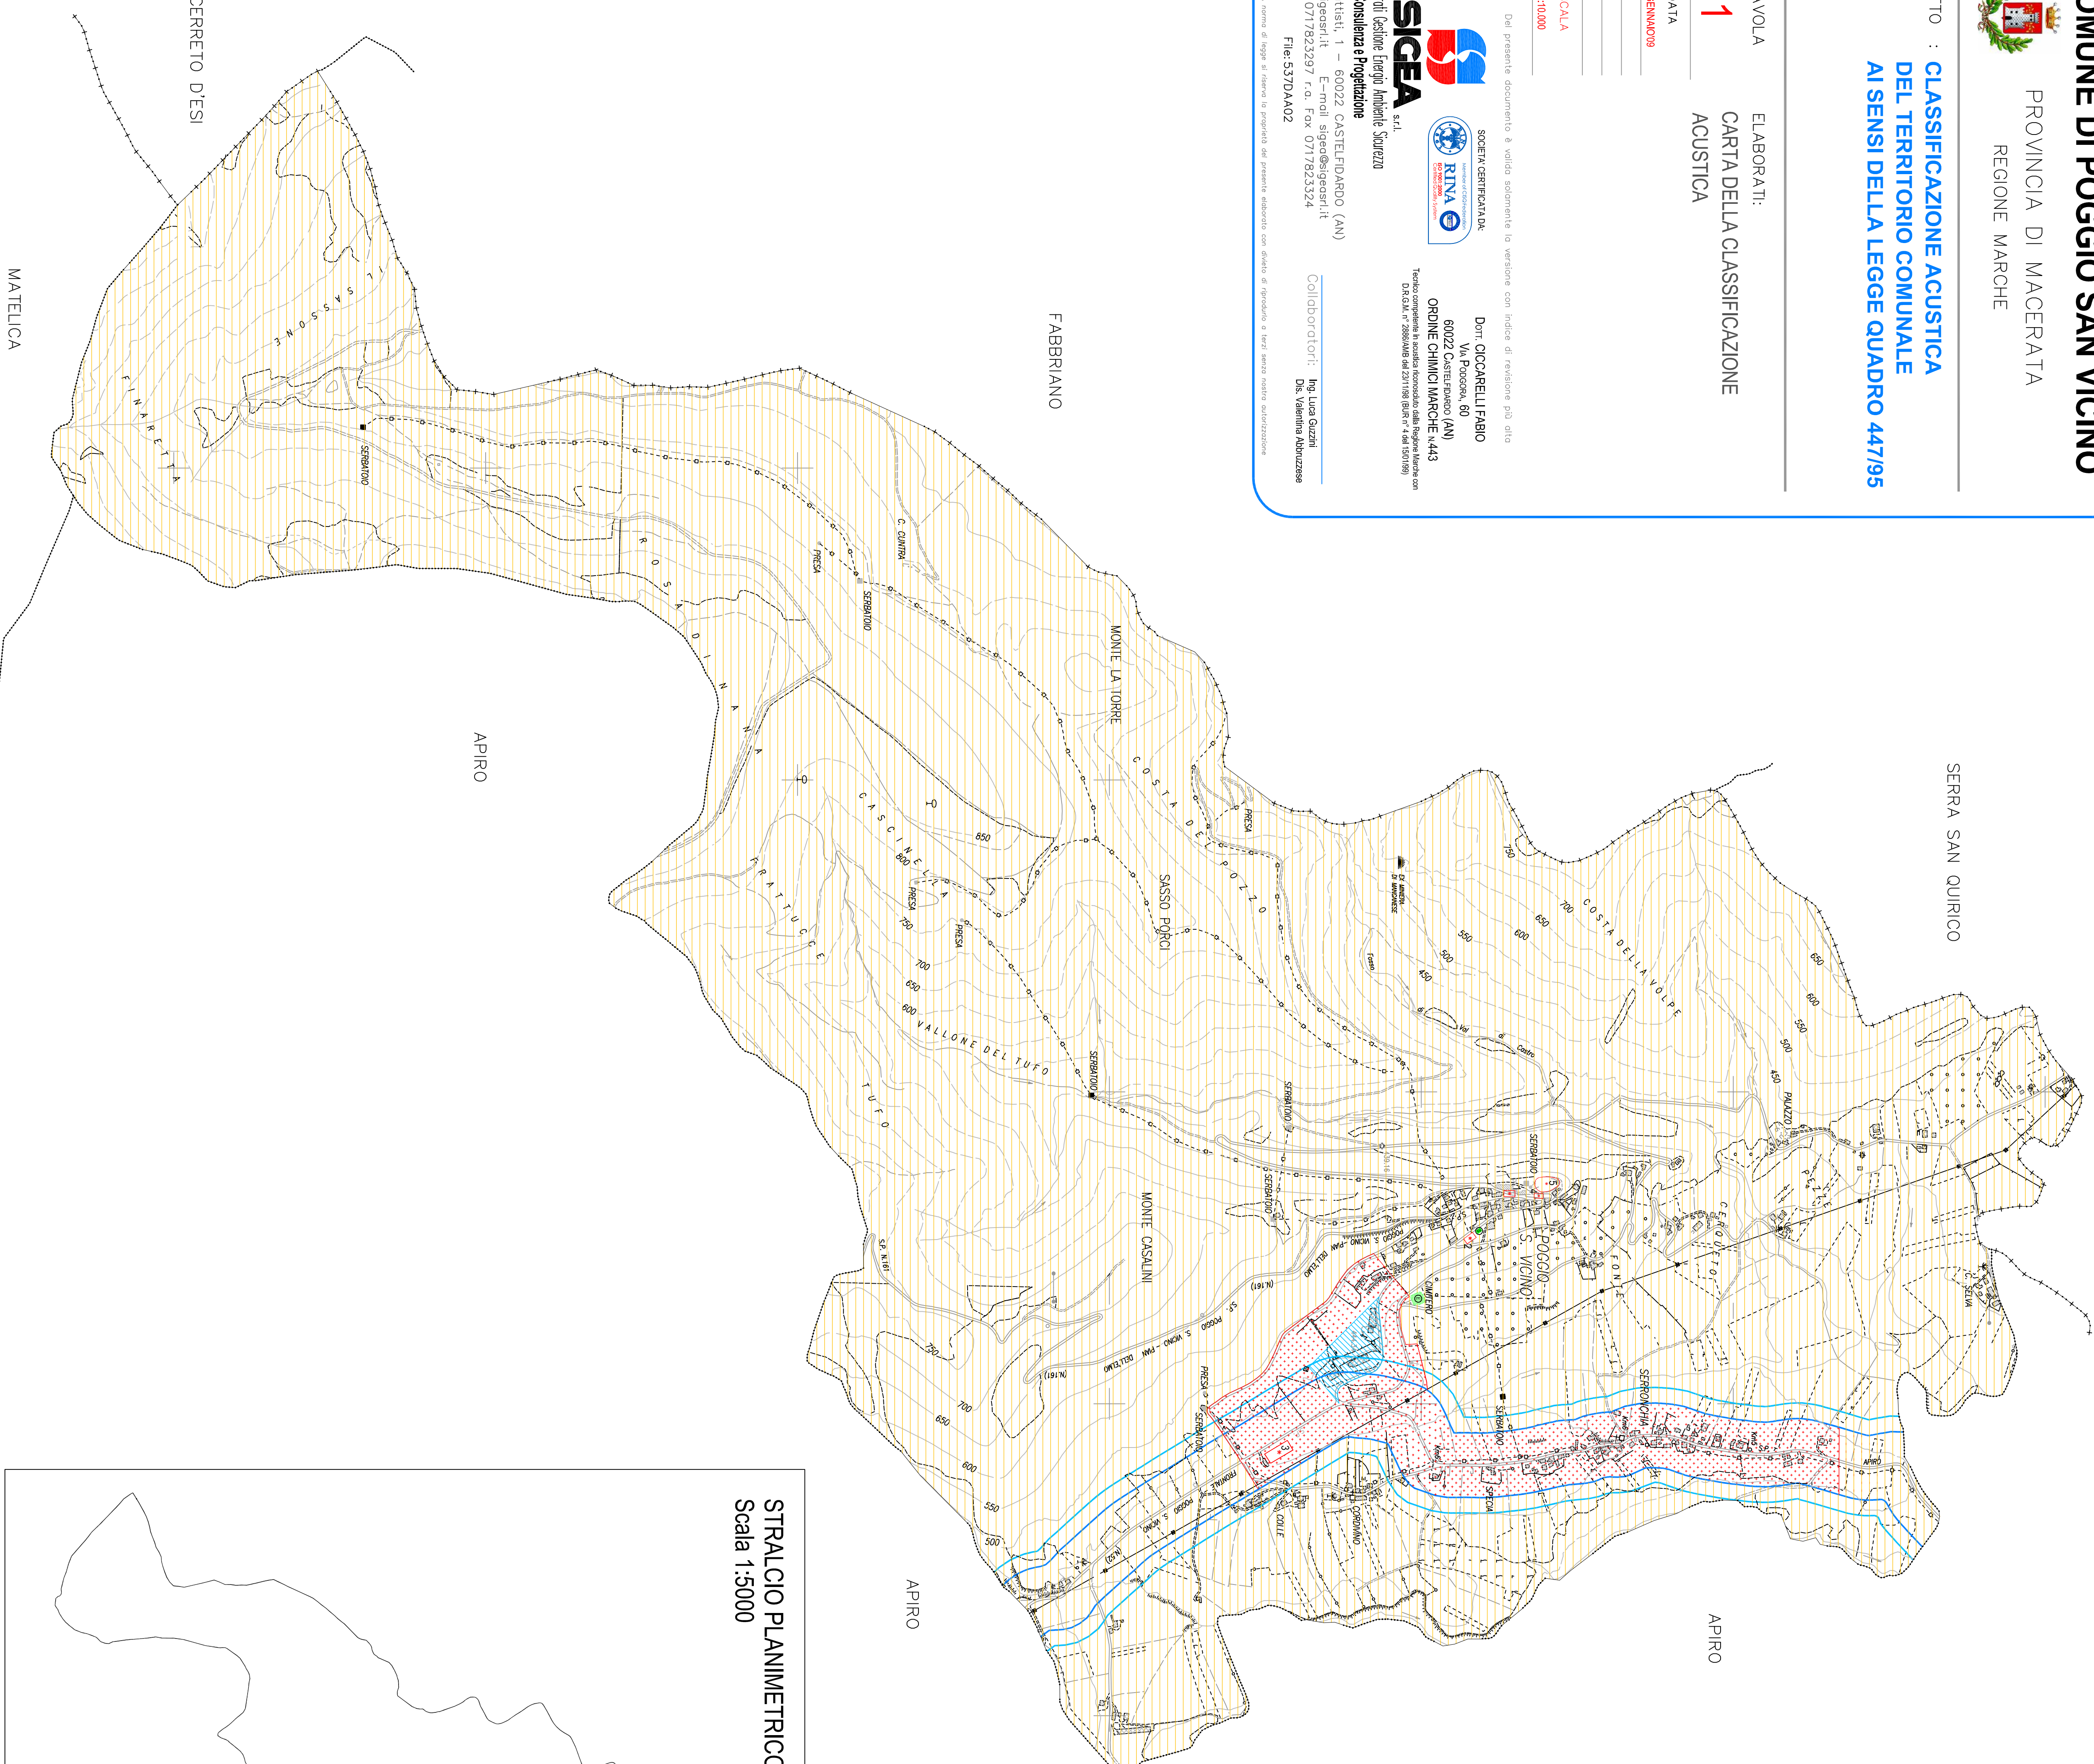

STRALCIO PLANIMETRICO
Scala 1:5000

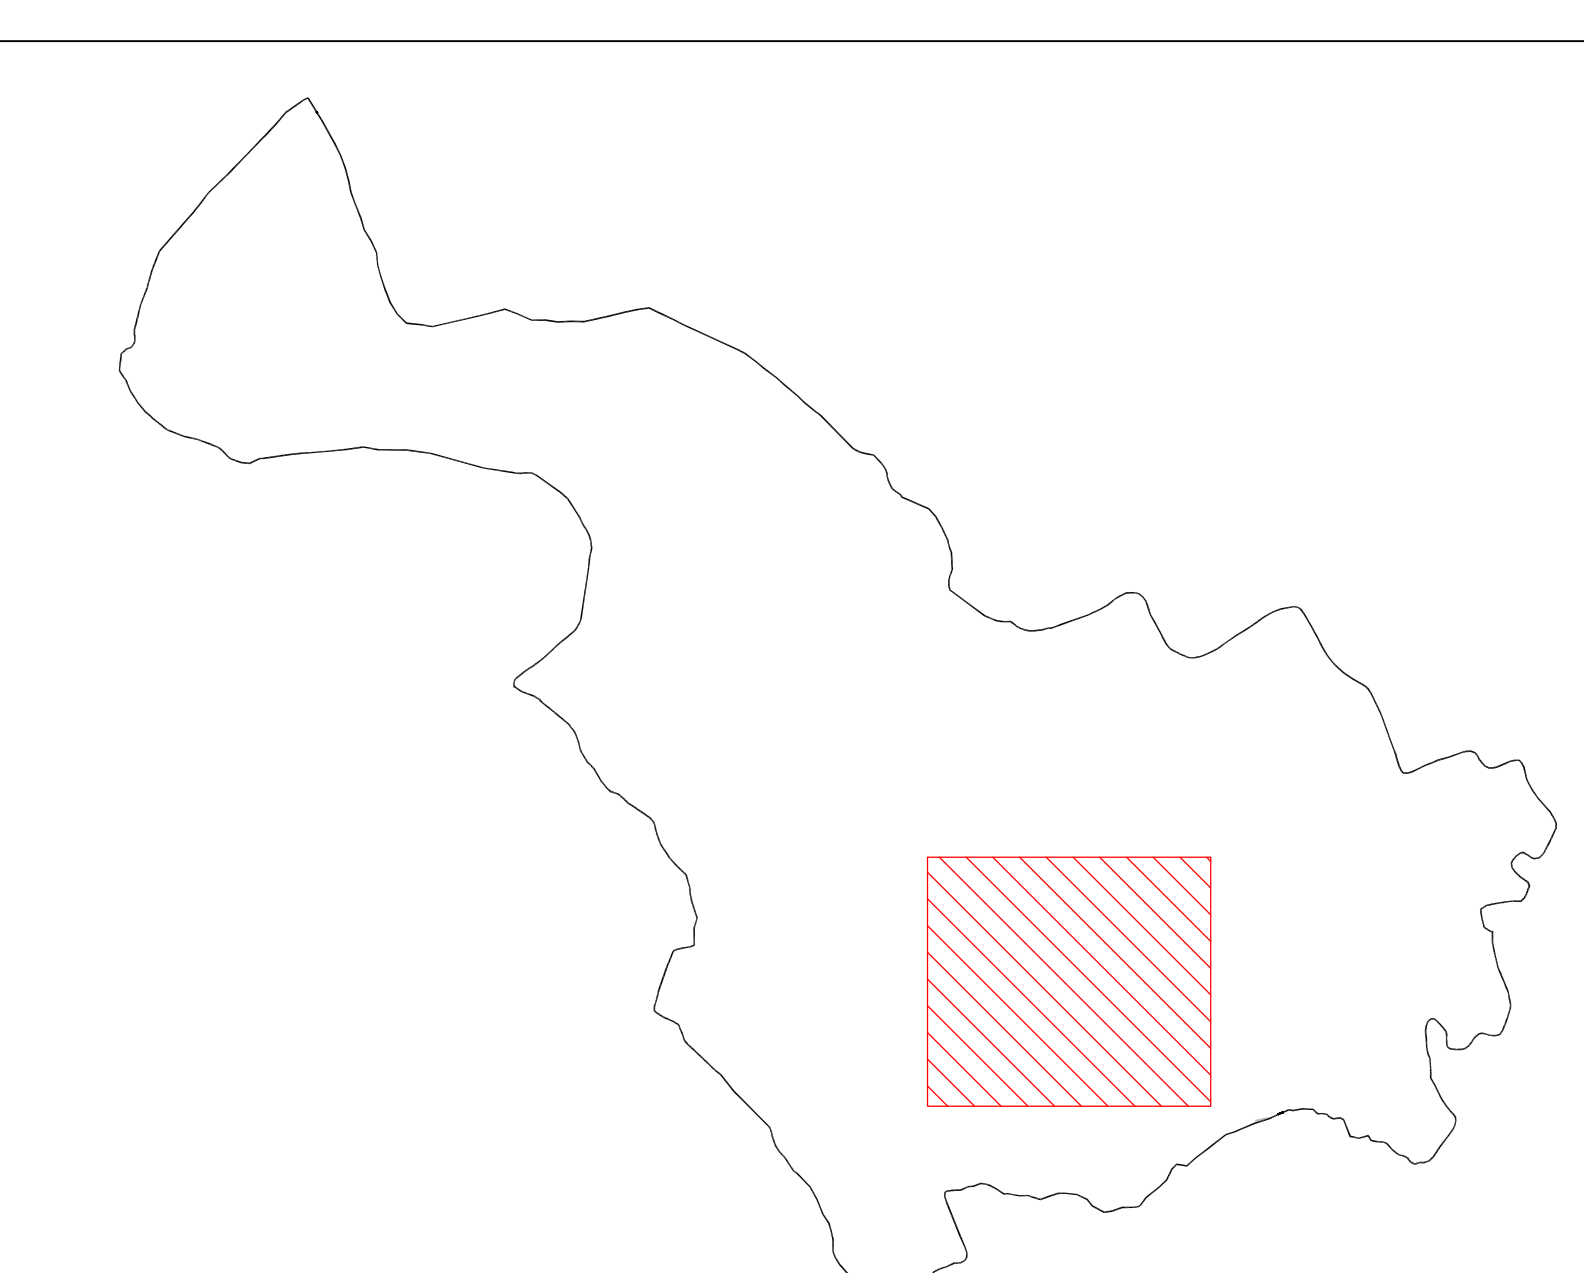

DPCM 14 Novembre 1997 art. 3 Tabella C: Valori limite assoluti di immissione - Leq in dB(A)		
LEGENDA	Tempi di riferimento	
Classe di destinazione d'uso del territorio	Diurno (06.00 - 22.00)	Notturno (22.00 - 06.00)
Classe I Aree particolarmente protette	50	40
Classe II Aree prevalentemente residenziali	55	45
Classe III Aree tipo misto	60	50
Classe IV Aree di interno attività umana	65	55
Classe V Aree prevalentemente industriali	70	60
Classe VI Aree esclusivamente industriali	70	70

(S)	Edifici a destinazione scolastica non inseriti in classe I
(H)	Edifici a destinazione d'uso ospedaliera, case di riposo, ecc. non inseriti in classe I
(E)	Edifici, non compresi nelle tipologie precedenti; soggetti a particolare tutela, non inseriti in classe I
*	Aree per Manifestazioni Temporanee

FASCE DI PERTINENZA STRADALE (Tabella 2 del DPR30 marzo2004 N°142) Strada extraurbana secondaria esistente tipo CD	Valori limite di immissione		
	Suole, ospedali case di cura e di riposo	Altri edifici	
Fascia A (100 m)	Diurno dB(A)	Diurno dB(A)	Notturno dB(A)
	50	40	70
Fascia B (150 m)	50	40	65
			55

Aree per Manifestazioni Temporanee	
1 *	Ristorante "IL NORCINO"
2 *	Campo da tennis
3 *	Campo sportivo
4 *	Piazzale chiesa
5 *	Piazzale Torre civica

